IN VICENZA ſopra la piazza, che uolgarmẽte ſi dice l'Iſola; ha fabricato ſecondo la inuentione, che ſegue, il Conte Valerio Chiericato, caual lier & gentil'huomo honorato di quella città. Hà queſta fabrica nella parte di ſotto una loggia dauanti, che piglia tutta la facciata: il pauimento del primo ordine s'alza da terra cinque piedi: il che è ſtato fatto ſi per ponerui ſotto le cantine, & altri luoghi appartenenti al commodo della caſa, iquali non ſariano riuſciti ſe foſſero ſtati fatti del tutto ſotterra; percioche il fiume non è molto diſcoſto; ſi ancho accioche gli ordini di ſopra meglio godeſſero del bel ſito dinanzi. Le ſtanze maggiori hanno i uolti loro alti ſecondo il primo modo dell'altezze de' uolti: le mediocri ſono inuoltate à lunette; & hanno i uolti tanto alti quanto ſono quelli delle maggiori. I camerini ſono ancor eſſi in uolto, e ſono amezati. Sono tutti queſti uolti ornati di compartimenti di ſtucco eccellentiſſimi di mano di Meſſer Bartolameo Ridolfi Scultore Vèroneſe; & di pitture di mano di Meſſer Domenico Rizzo, & di Meſſer Battiſta Venetiano, huomini ſingolari in queſte profeſſioni. La ſala è di ſopra nel mezo della facciata: & occupa della loggia di ſotto la parte di mezo. La ſua altezza è fin ſotto il tetto: e perche eſce alquanto in fuori; ha ſotto gli Angoli le colonne doppie, dall'una e l'altra parte di queſta ſala ui ſono due loggie, cioè una per banda; lequali hanno i ſoffitti loro, ouer lacunari ornati di belliſſimi quadri di pittura, e fanno belliſſima uiſta. Il primo ordine della facciata è Dorico, & il ſecondo è Ionico.

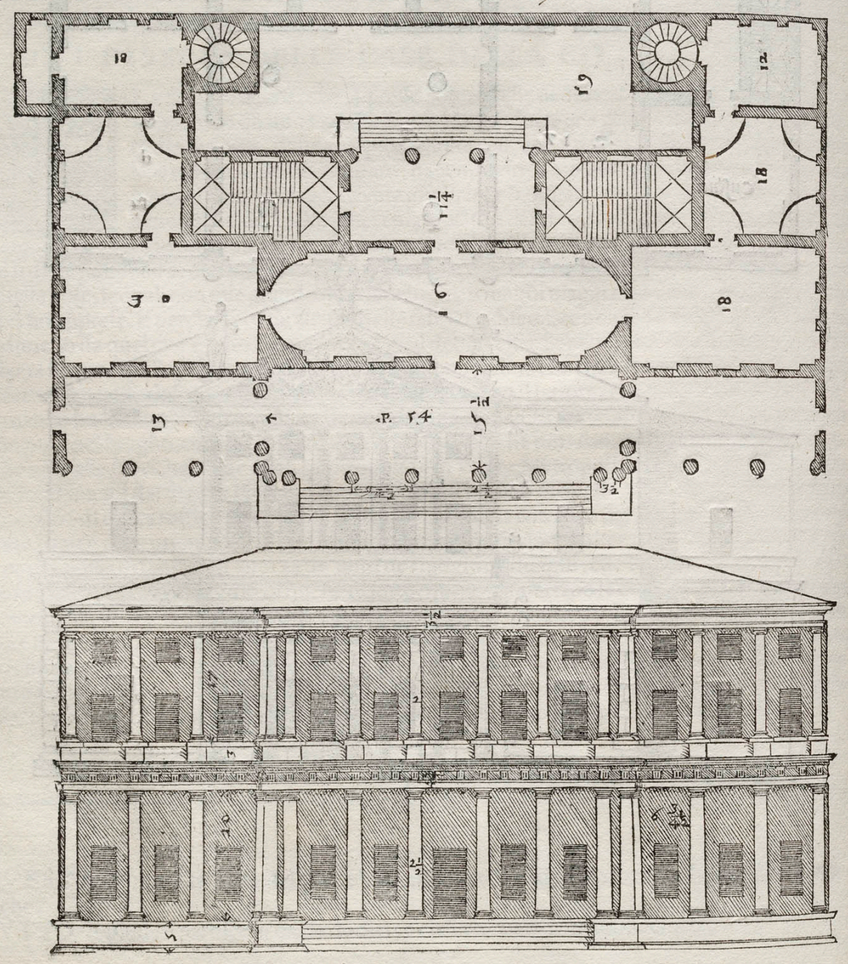
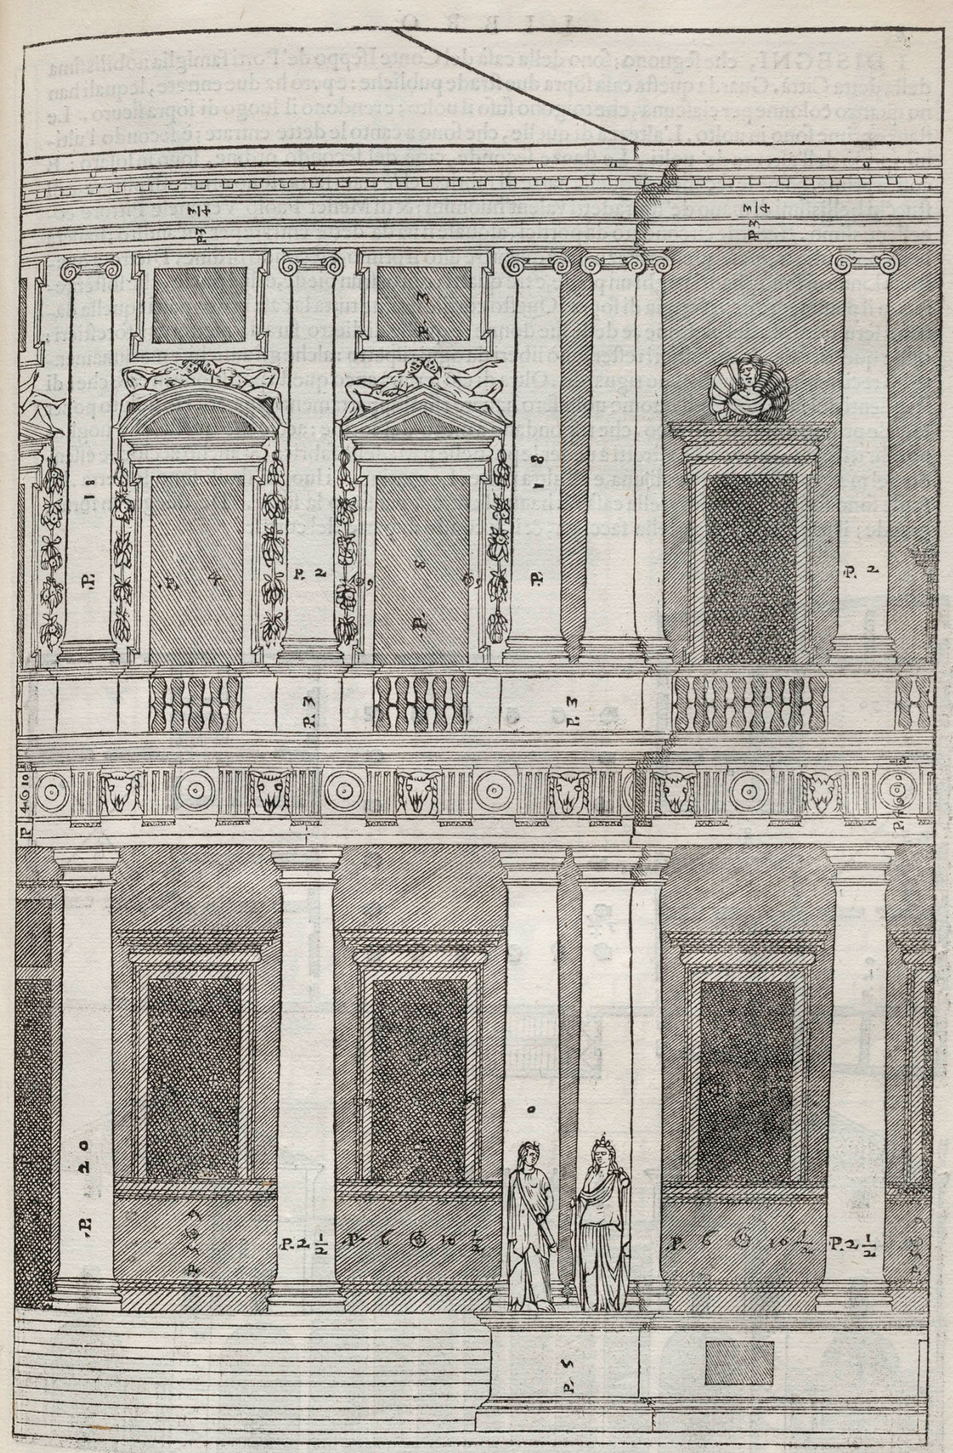
SEGVE il diſegno di parte della facciata in forma maggiore.